

SUS回路図

4PORT ノード
①使用(DMX1-out)
②～④は空き

UH-L DMX上手スルー

AC100V 平行接地付 コネクタ
ユニット 20 A


UH

※UHボタンは常設の LED有(22台)
直1.4使用

※サス調光回路
20C型
①回路3口ずつ
ユニット容量 3K W

直回路
■ = 100 V 30A(30C型)
Ⓛ = 200V20A(20 D 型)
△ = 15A 接地付平行
ⓔ = イーサネット口

PS
1.2B0
1～4S 各P/D設置有り
下上1台ずつ
1Kw×3口
※利用に関してはお問い合わせ下さい

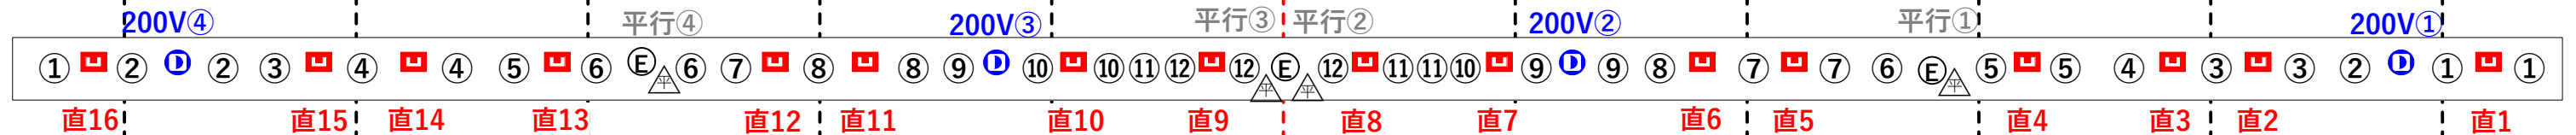

1～4 S
共通

直回路
100 V 30A(30 C 型)
⑥⑤④

① ② ③ ④
Artnet
4port DMX ノード
各サスボタン中央に設置
平行②使用(ノード電源用)

DMX-universe
① DMX A-out
② DMX B-out
③ DMX C-out
④ ホールdim-out
※universe変更可能

100 V 30A(30 C 型)
③②① DMX-OUT 上手はuniverse振り分け可能
※ご利用に関してはお問い合わせ下さい

DMX-OUT 下手はBOにて使用
直回路は作業灯で④を使用
P/Dで⑤を使用(バラシ可能)
⑥は空き回路

※BOボタンは常設のLED有(作業灯12台)

直回路は作業灯で①を使用
P/Dで②を使用(バラシ可能)
③は空き回路

1.2 B 0



※PSのみ
平行口は4口で20Aになっております

PS

5

4

3

2

1

CL

1

2

3

4

5